


# STAD HASSELT

Sectie E

SCHAAL: 1/500

SINGEL


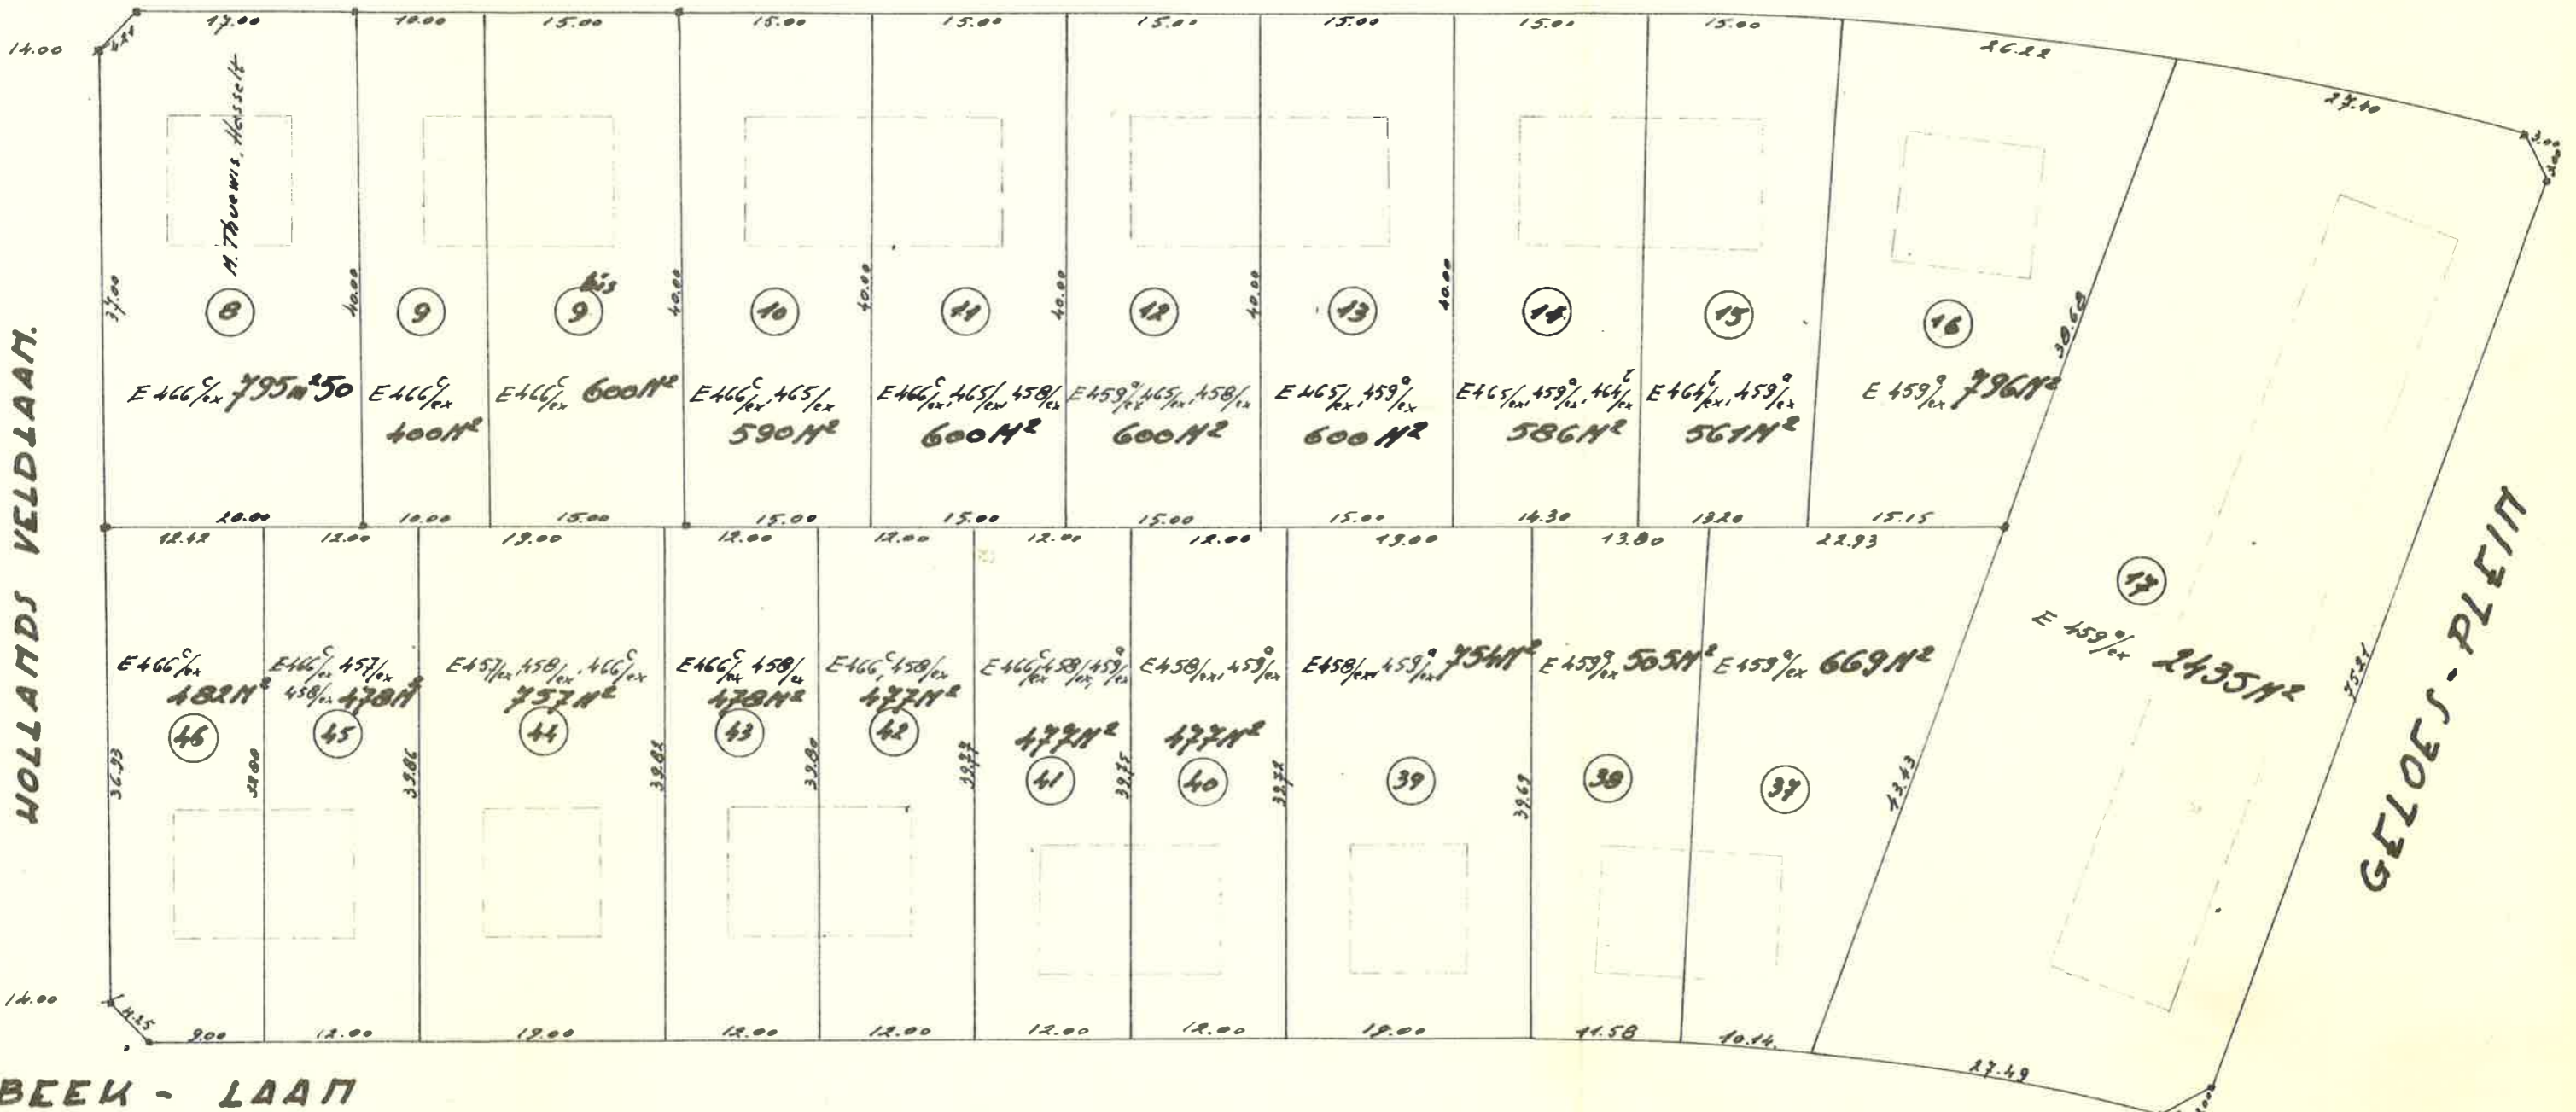


Plan opgemaakt door ondergetekenden  
 Meetkundigen, Schatters van aanrondende  
 goederen  
 te Hasselt, d. 27.11.1961  
 J. DRIESEN      W. GEELEN

HET HOLLANDS HUIS

STAD HASSEL  
Sectie E

PRINS BISSCHOP SINGEL

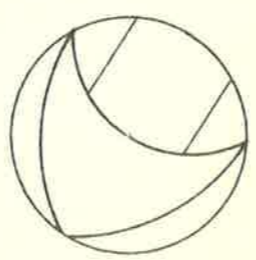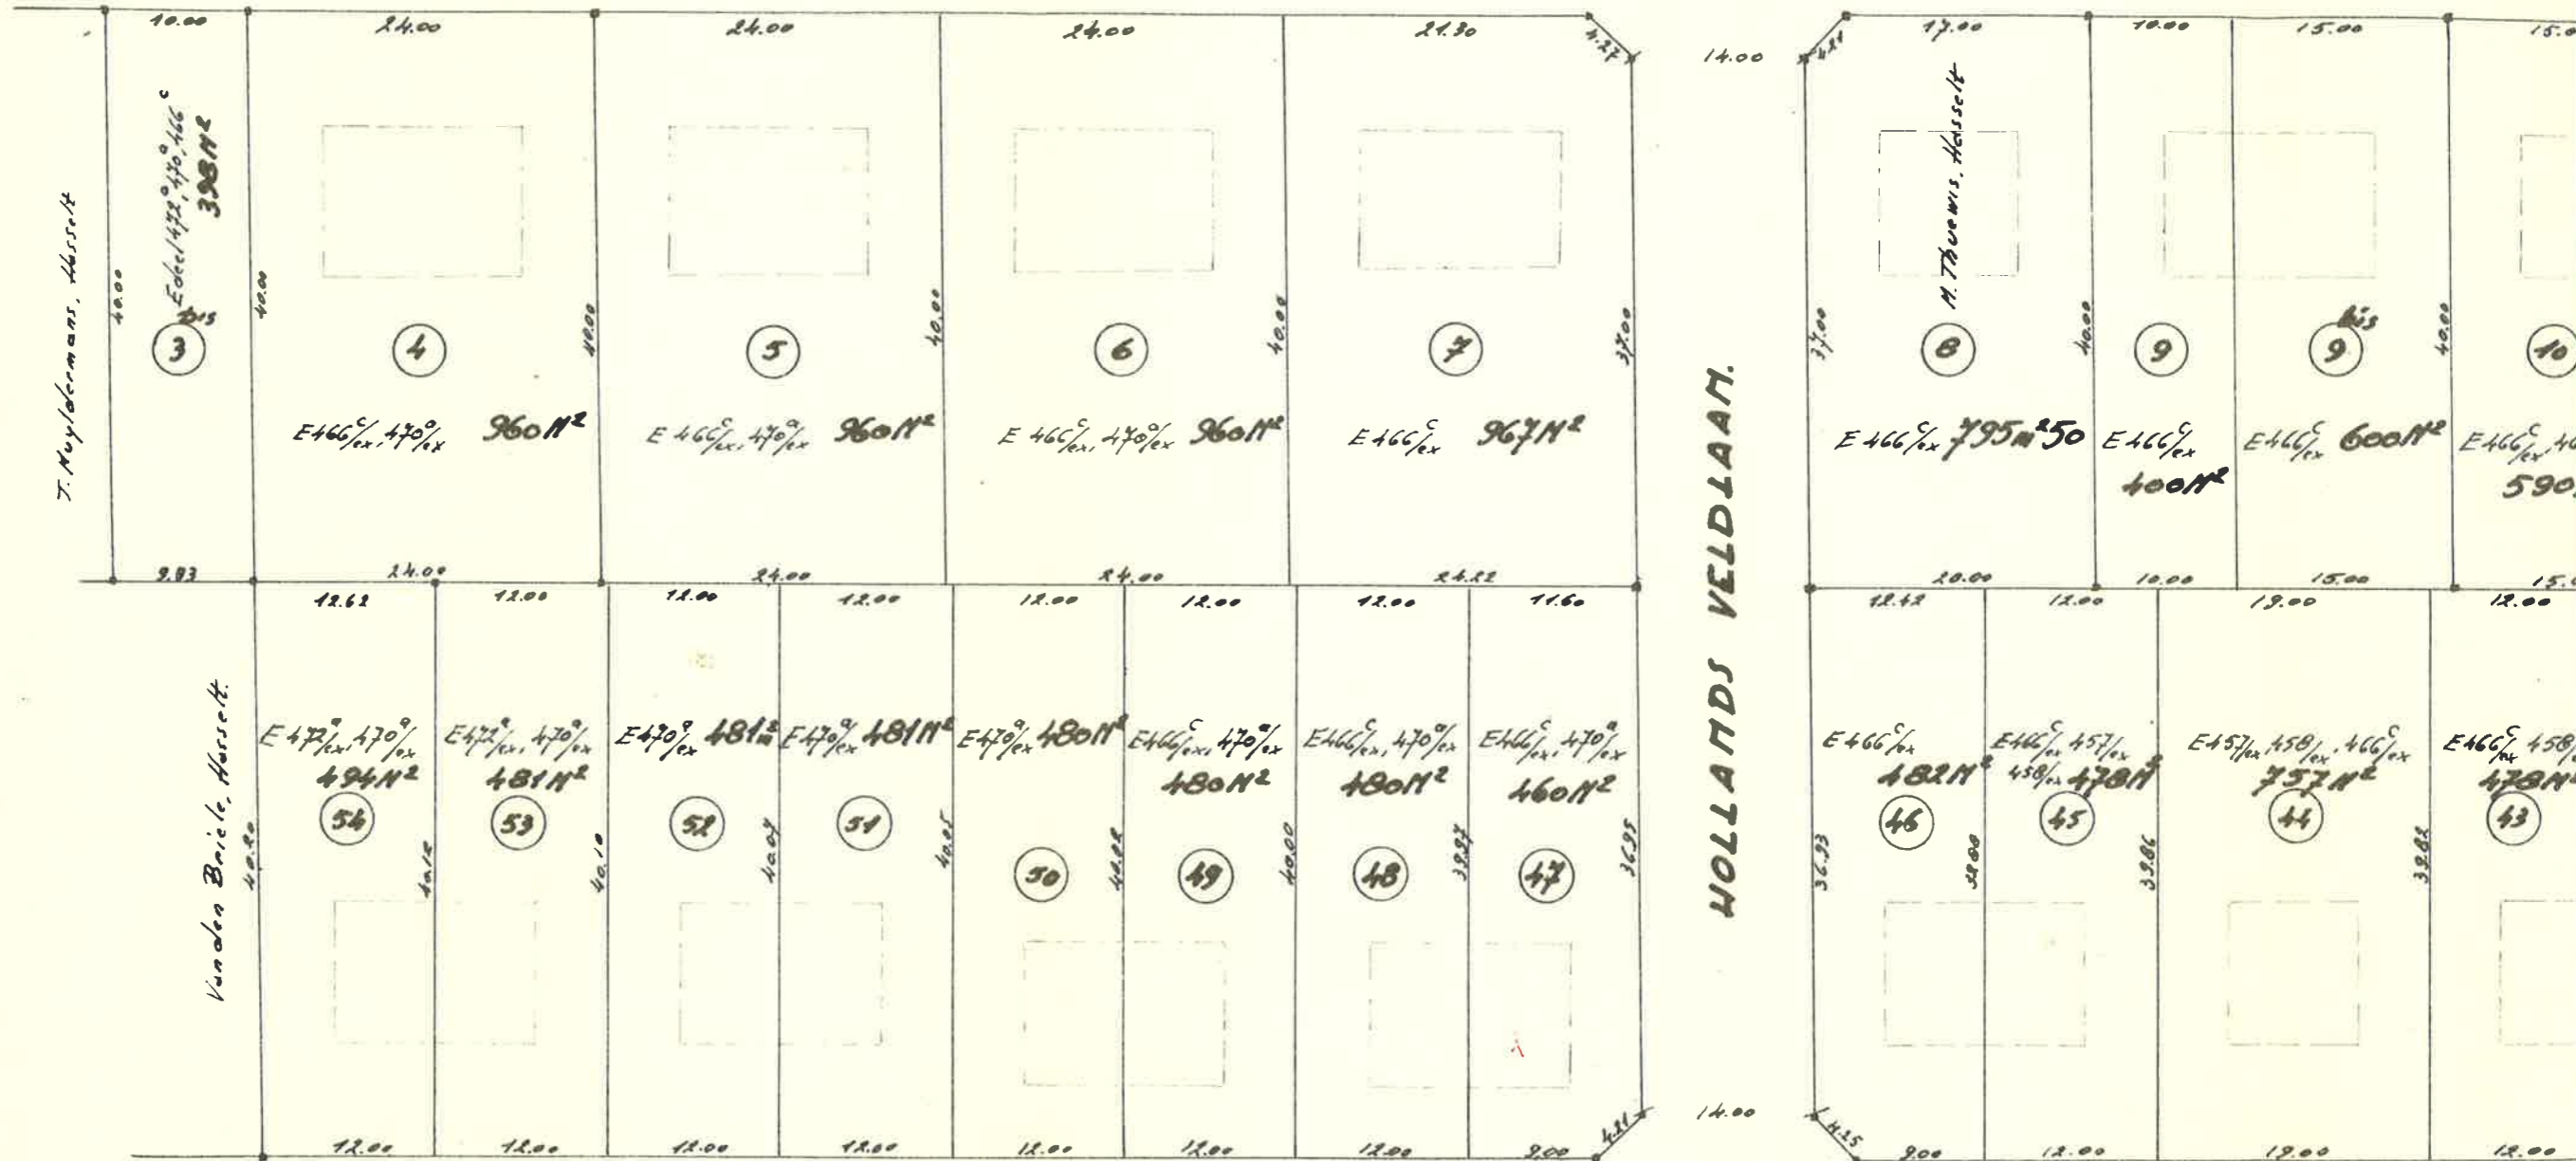

VAN GROESBEEK - LAAN